


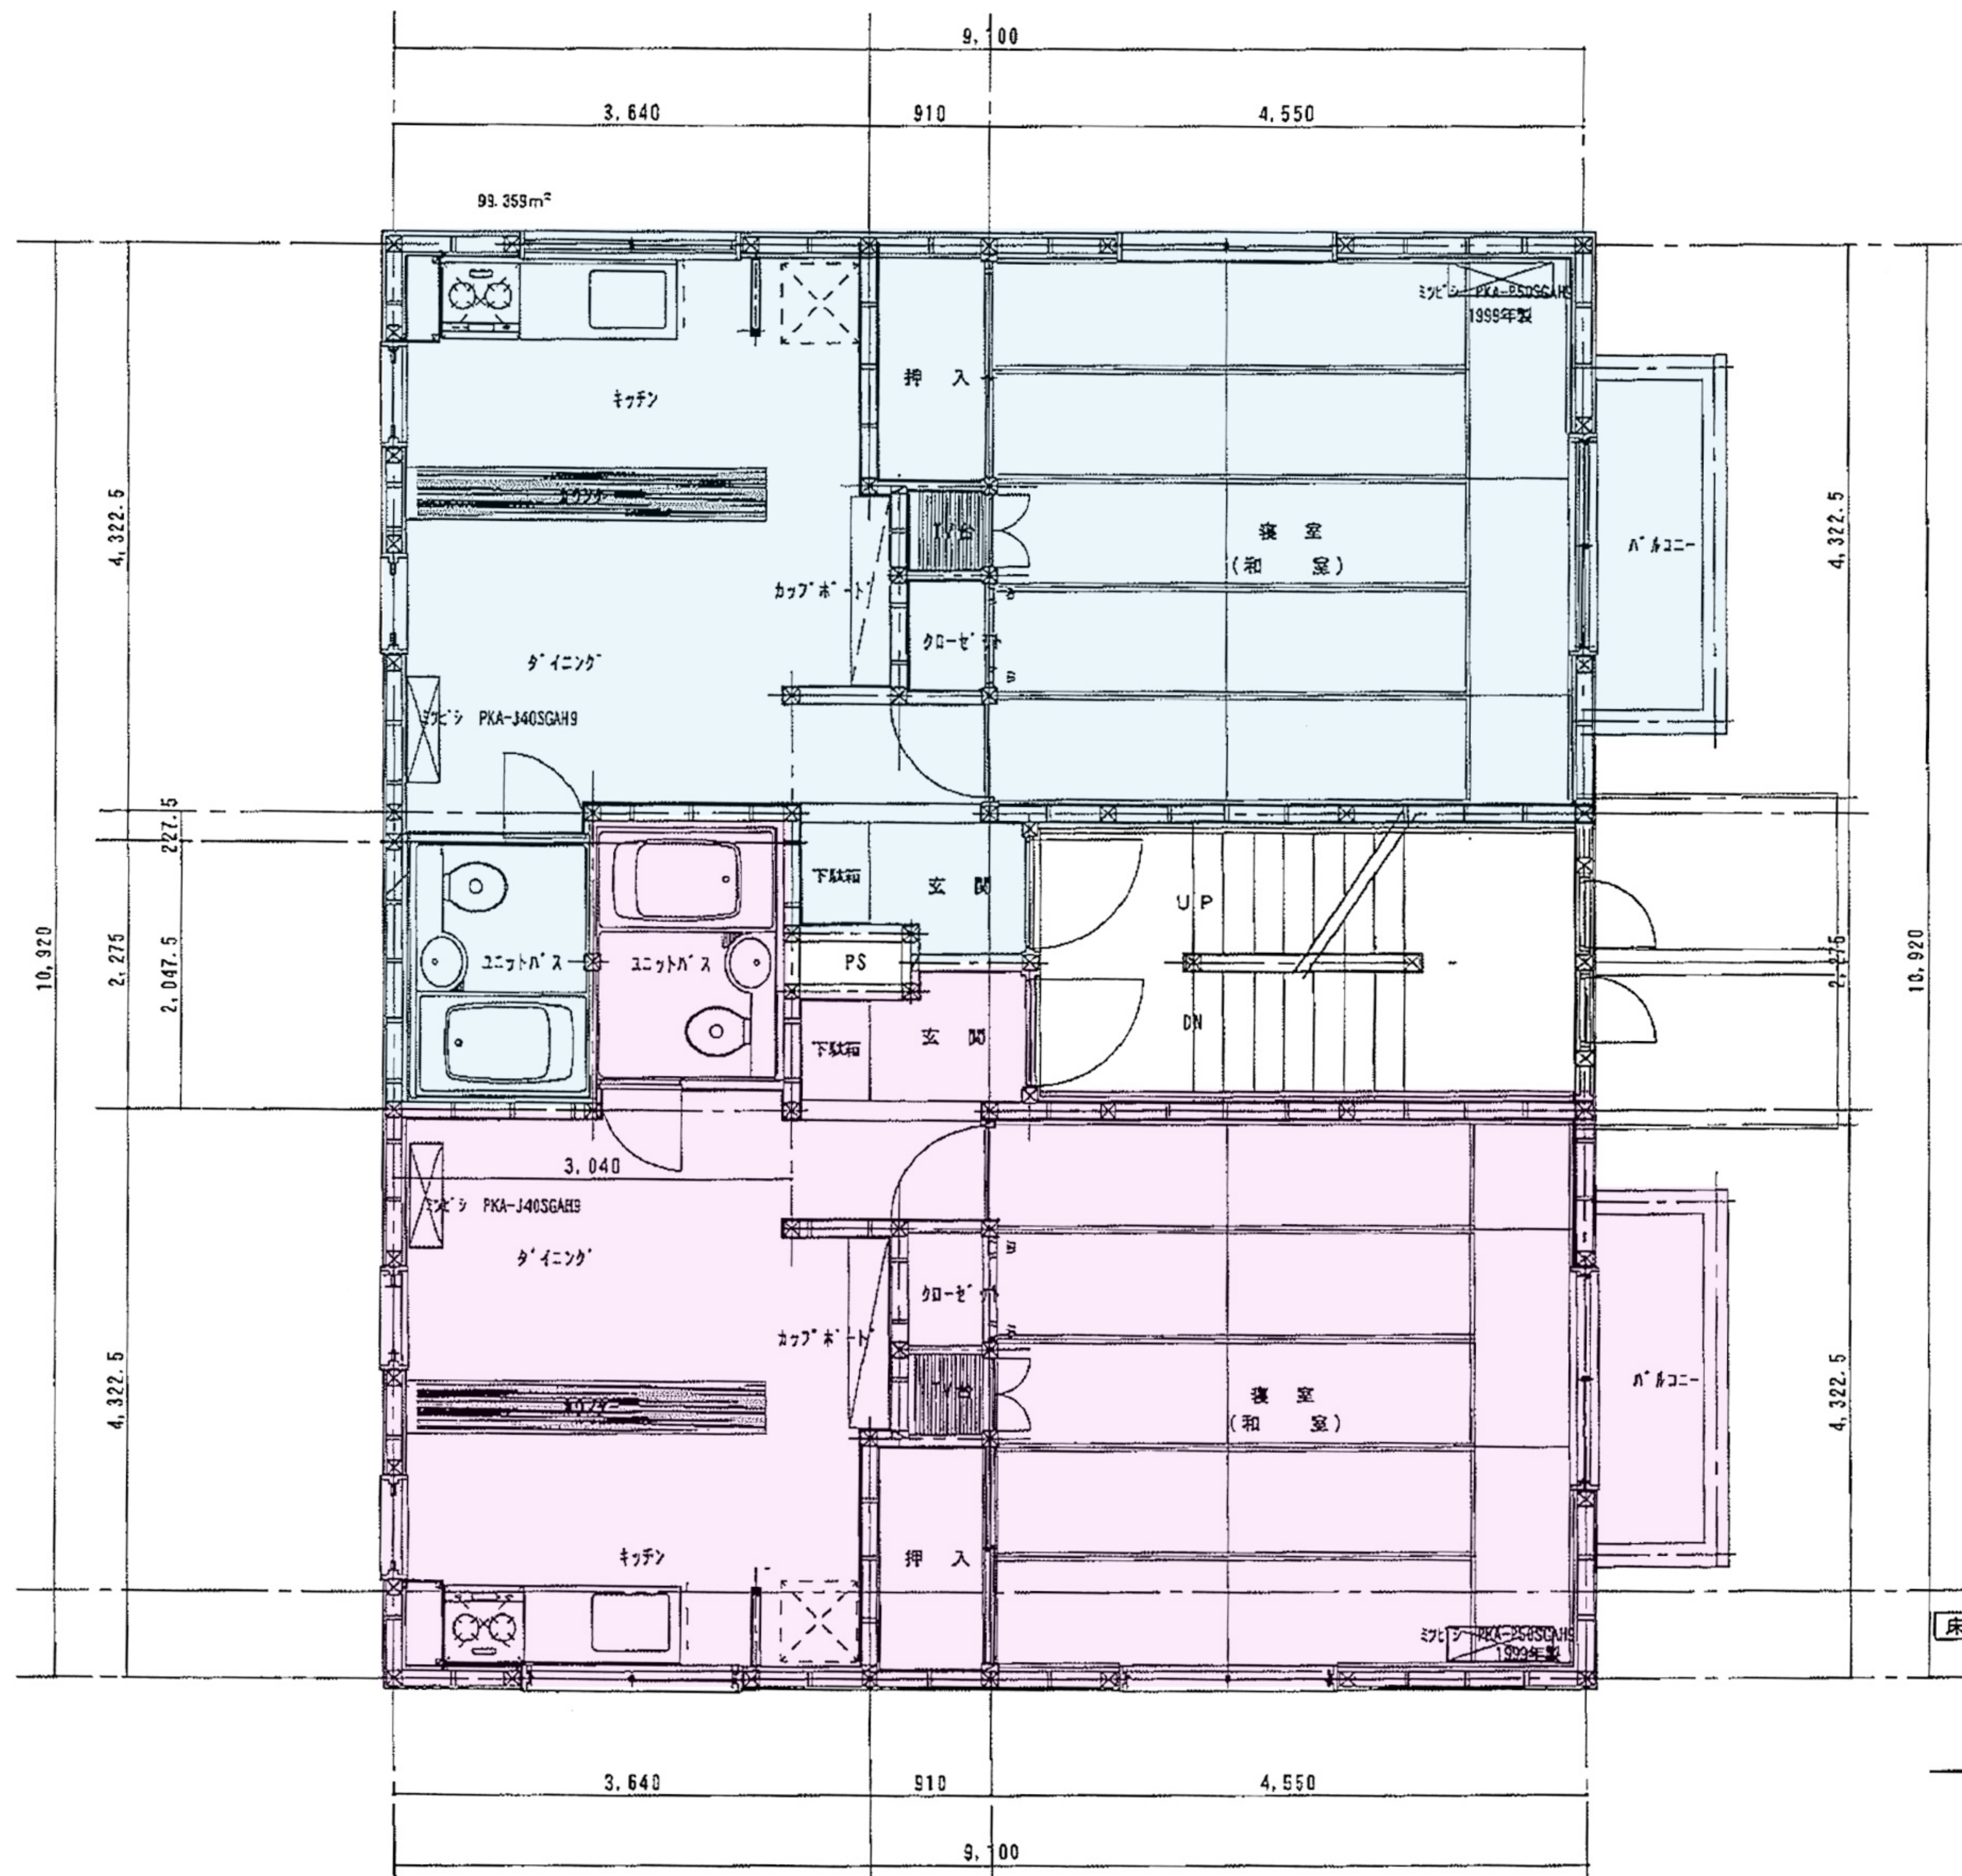

床面積 99.378m²

集合コテージ

一階平面詳細図
縮尺 1:50