


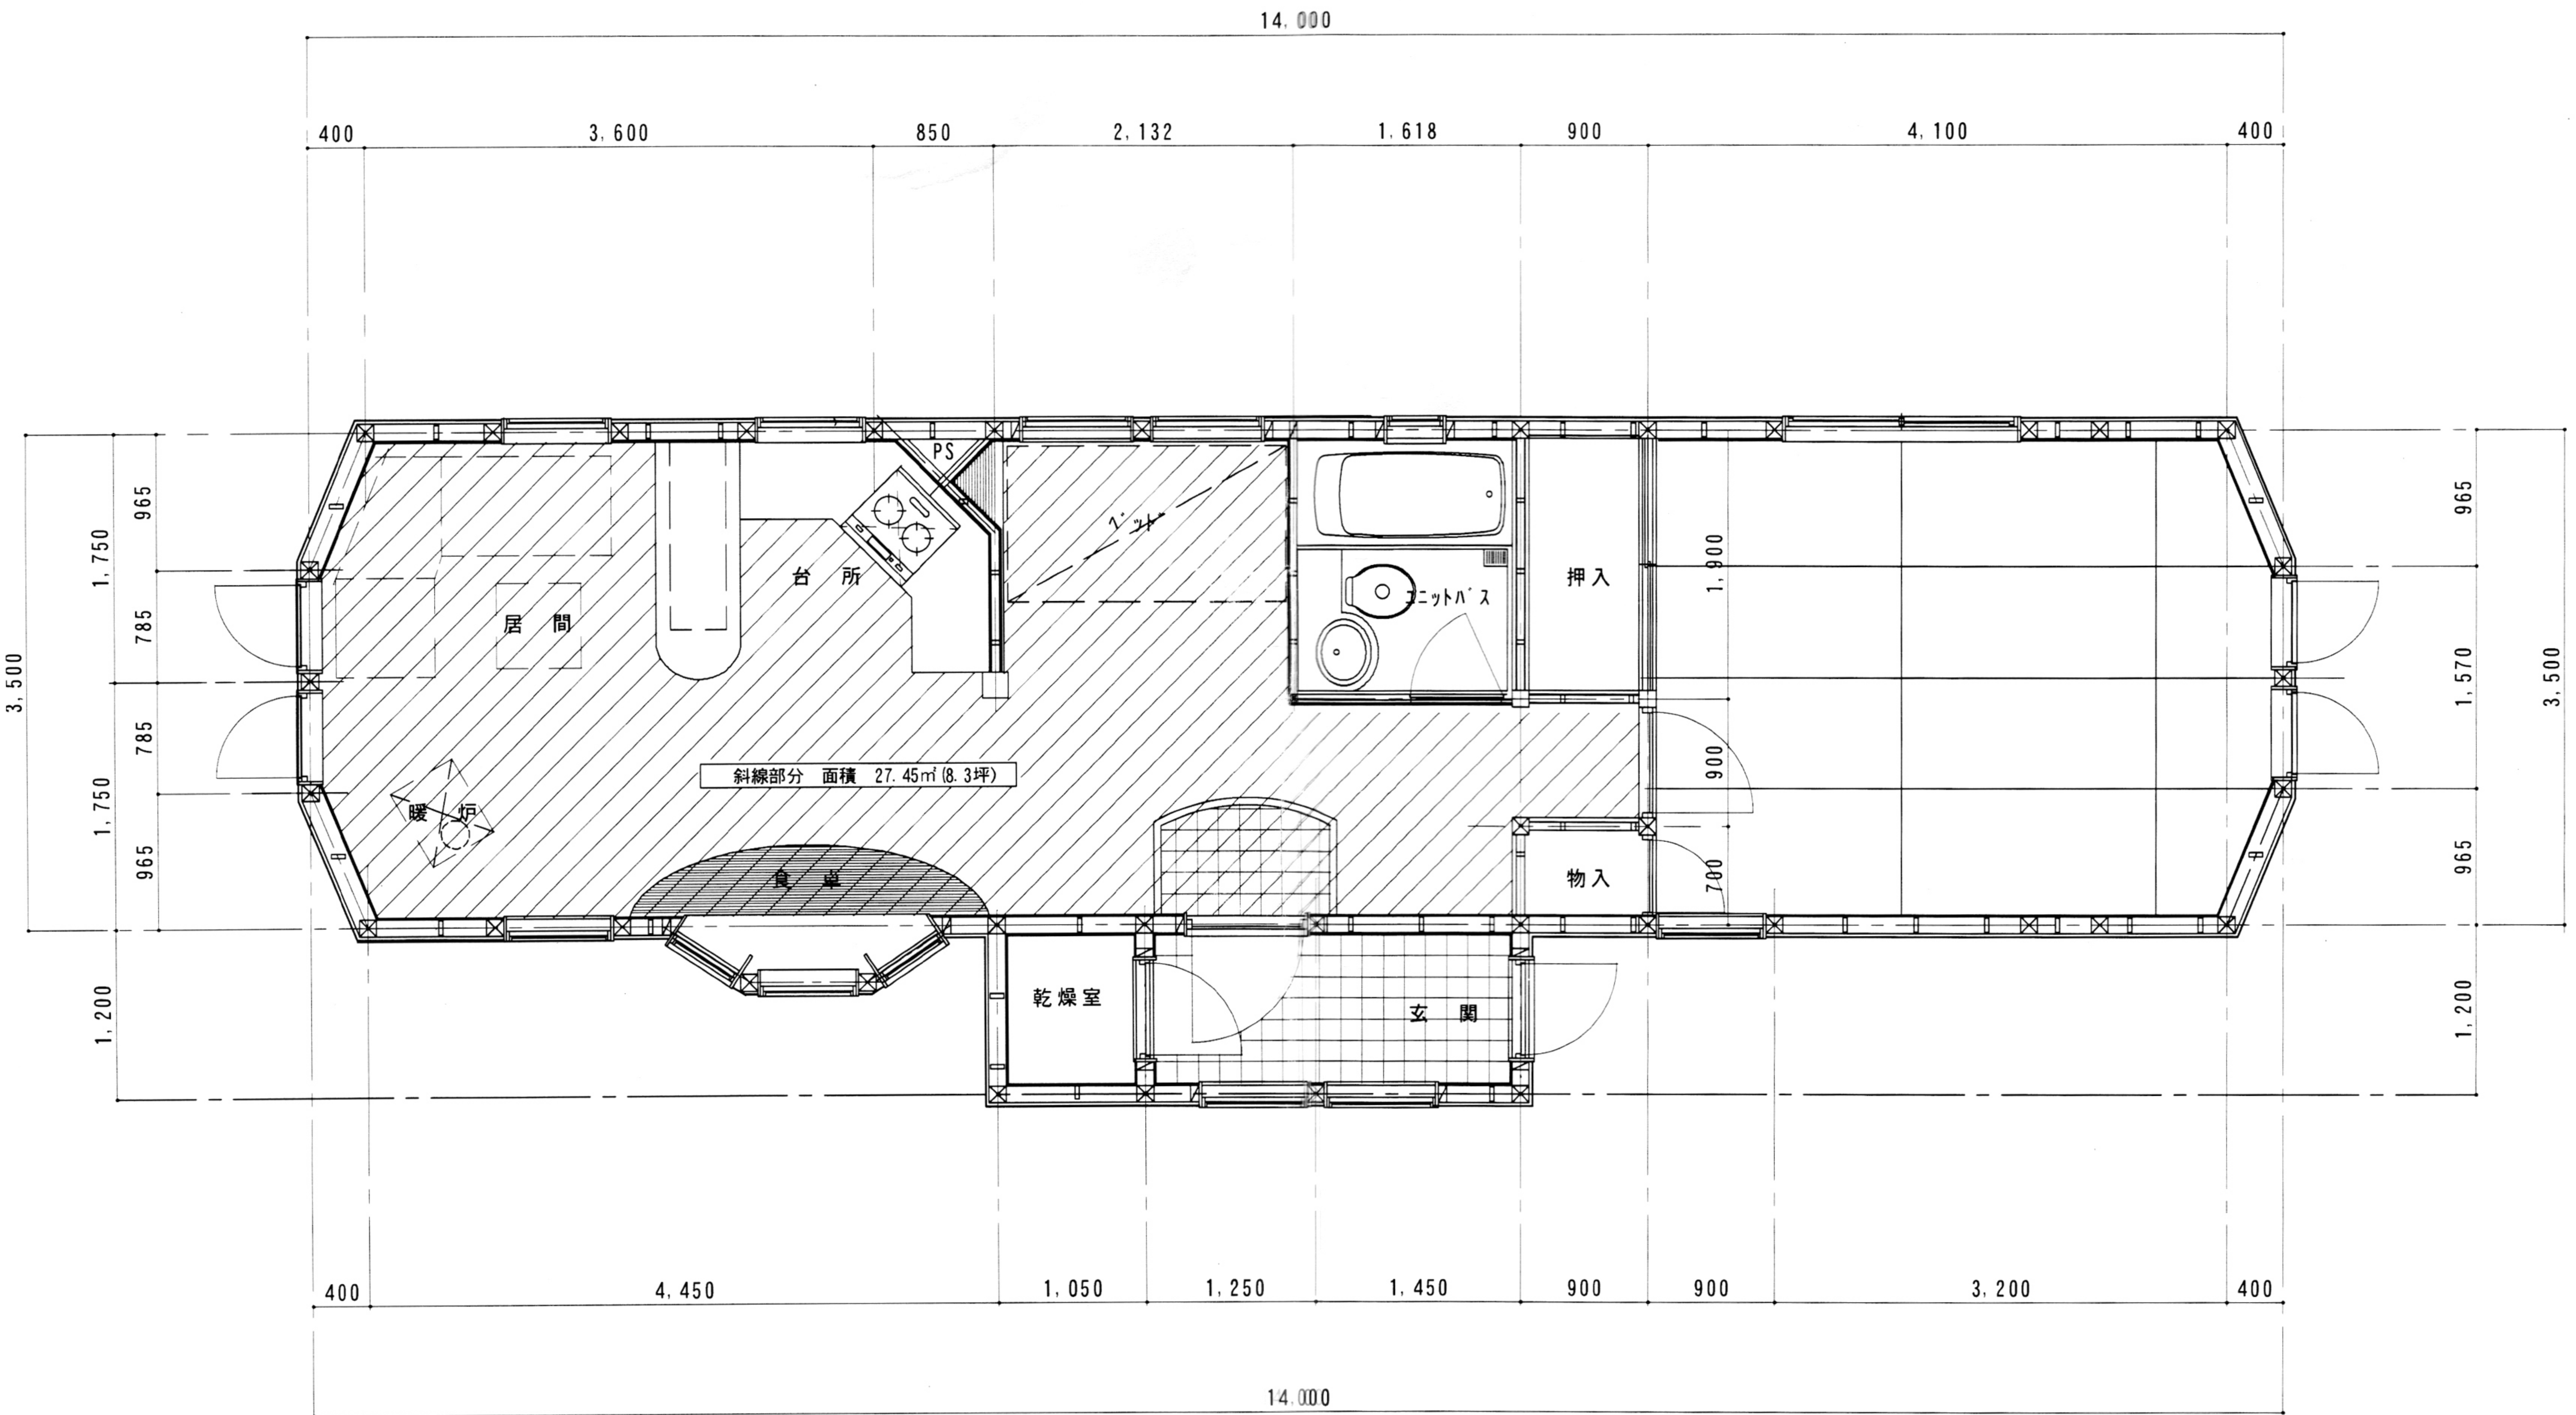

トレーラーハウス Aタイプ

床面積 53.302㎡