


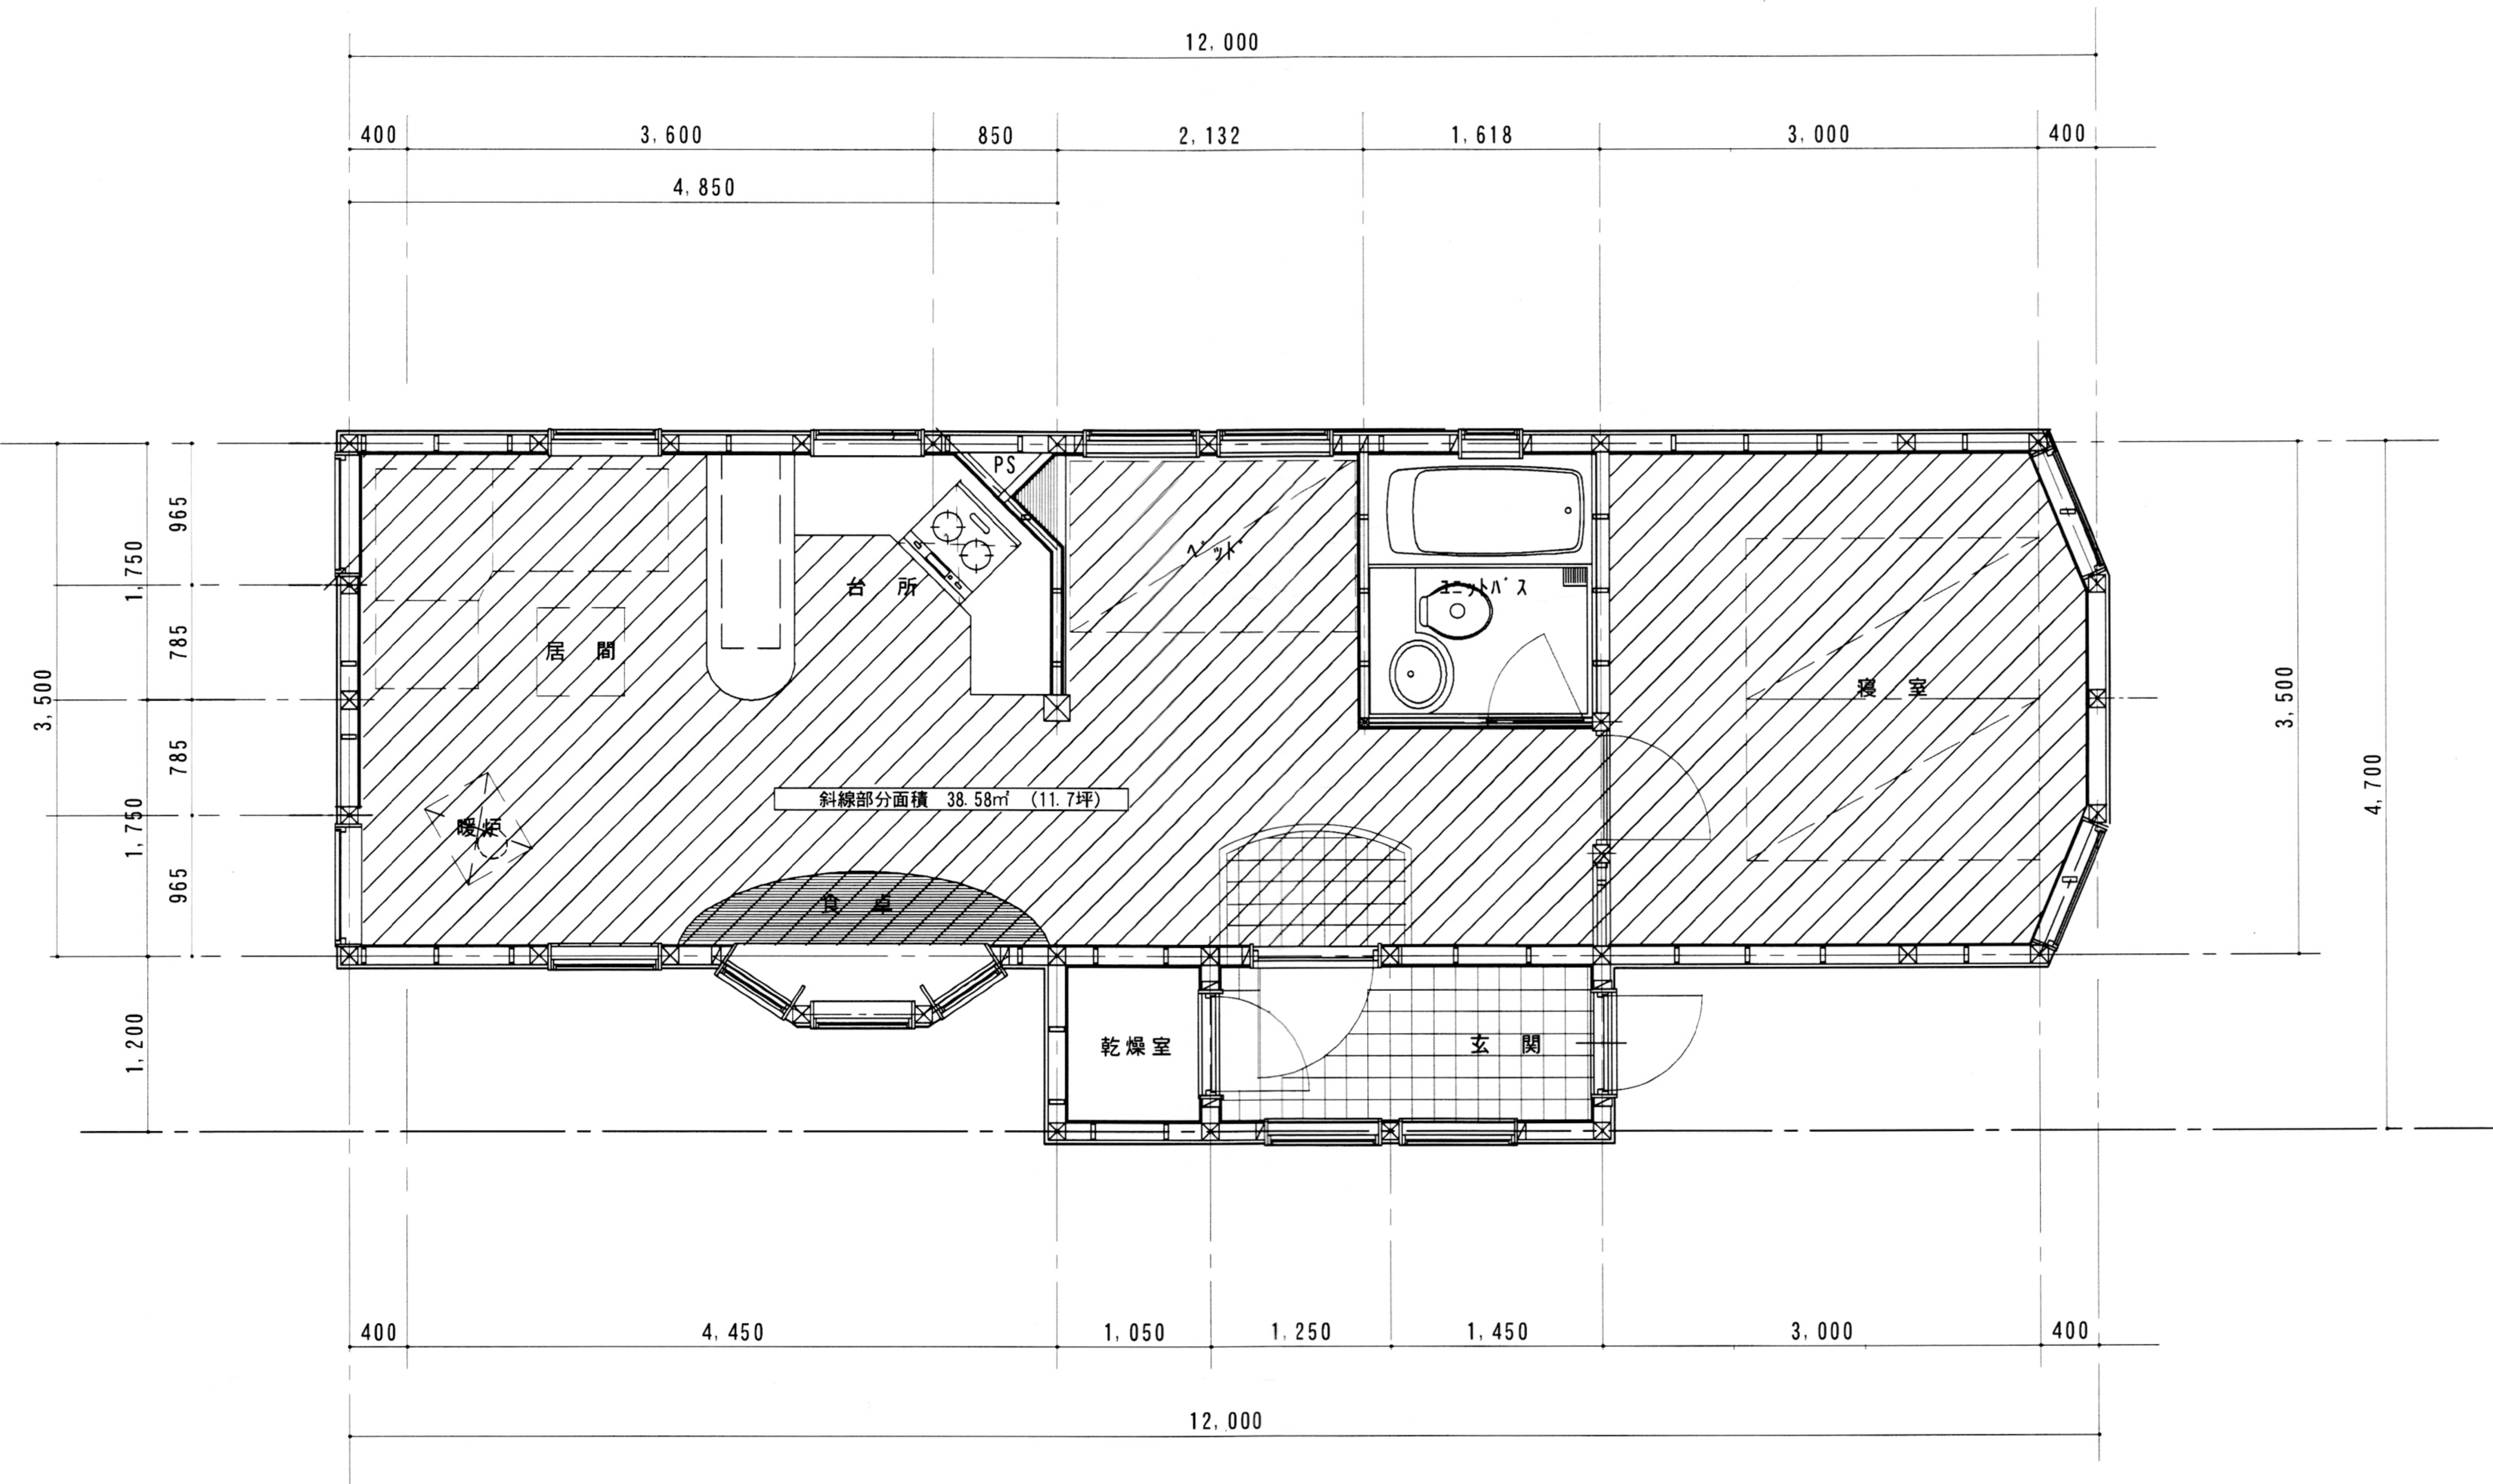

トレーラーハウス Bタイプ

床面積 46.689m²