


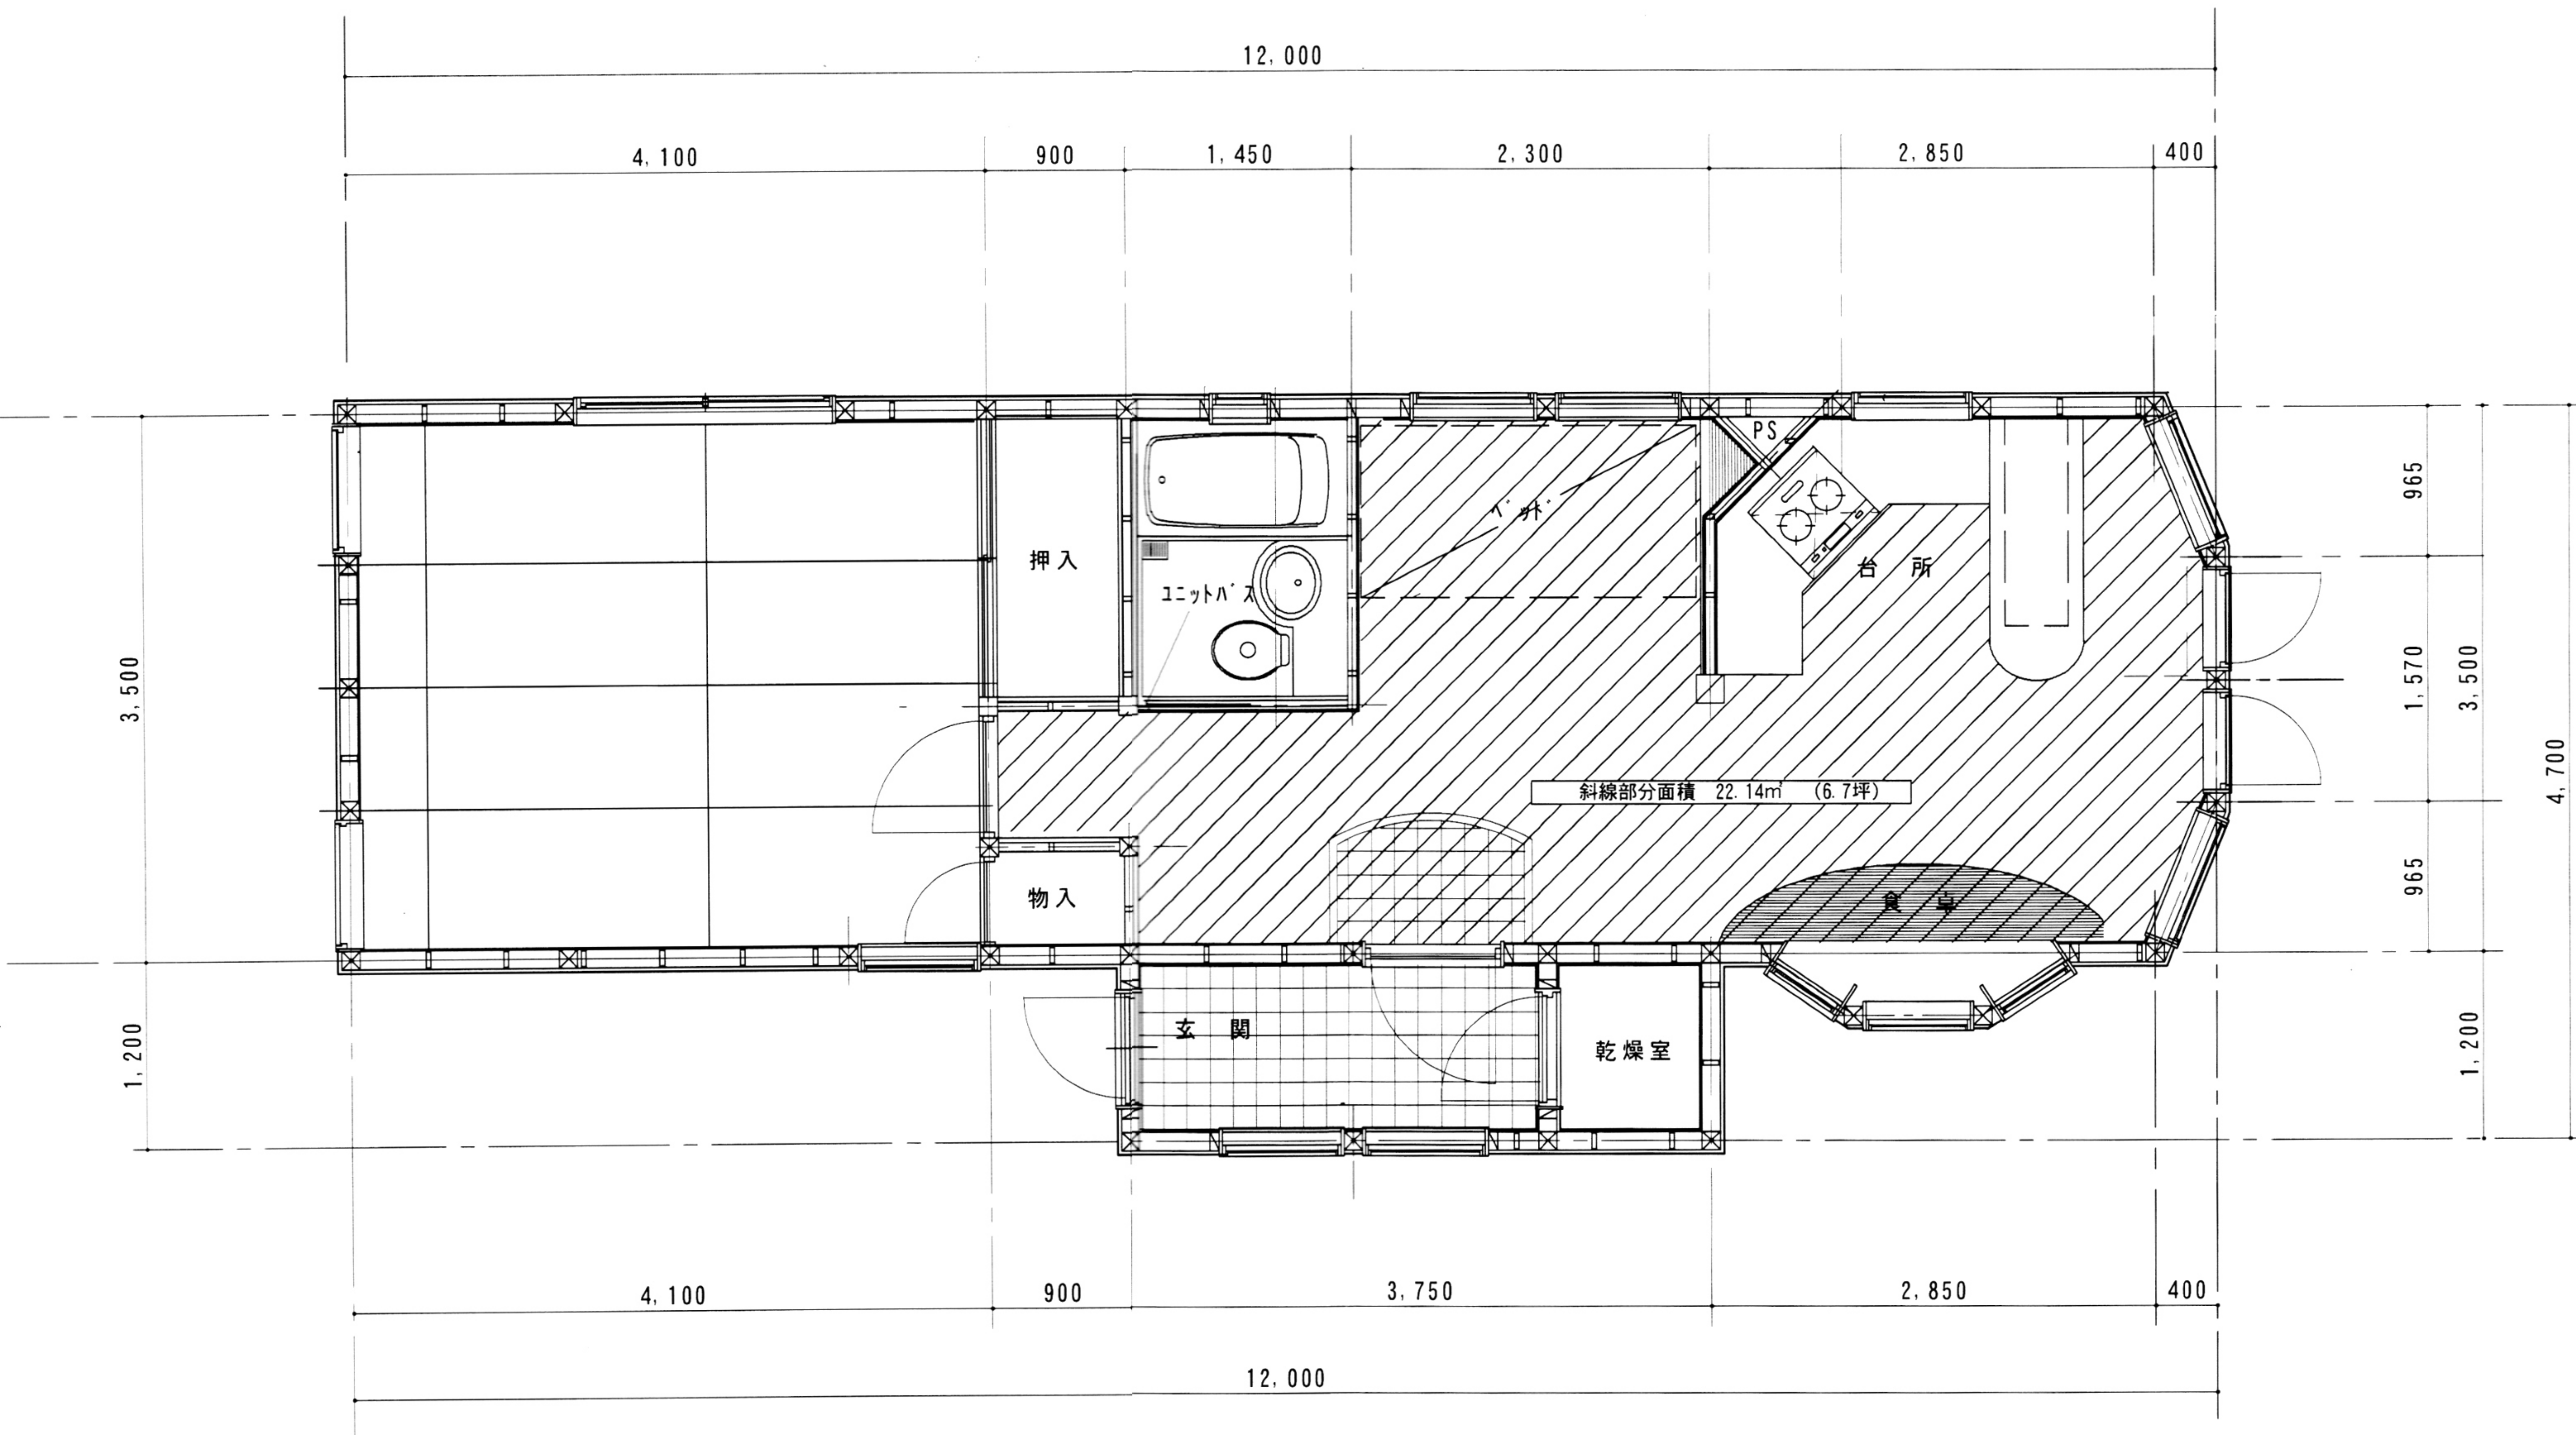

既存屋根勾配 3寸
平成23年 屋根勾配 4.5寸に変更

トレーラーハウス Cタイプ

床面積 46.689㎡