



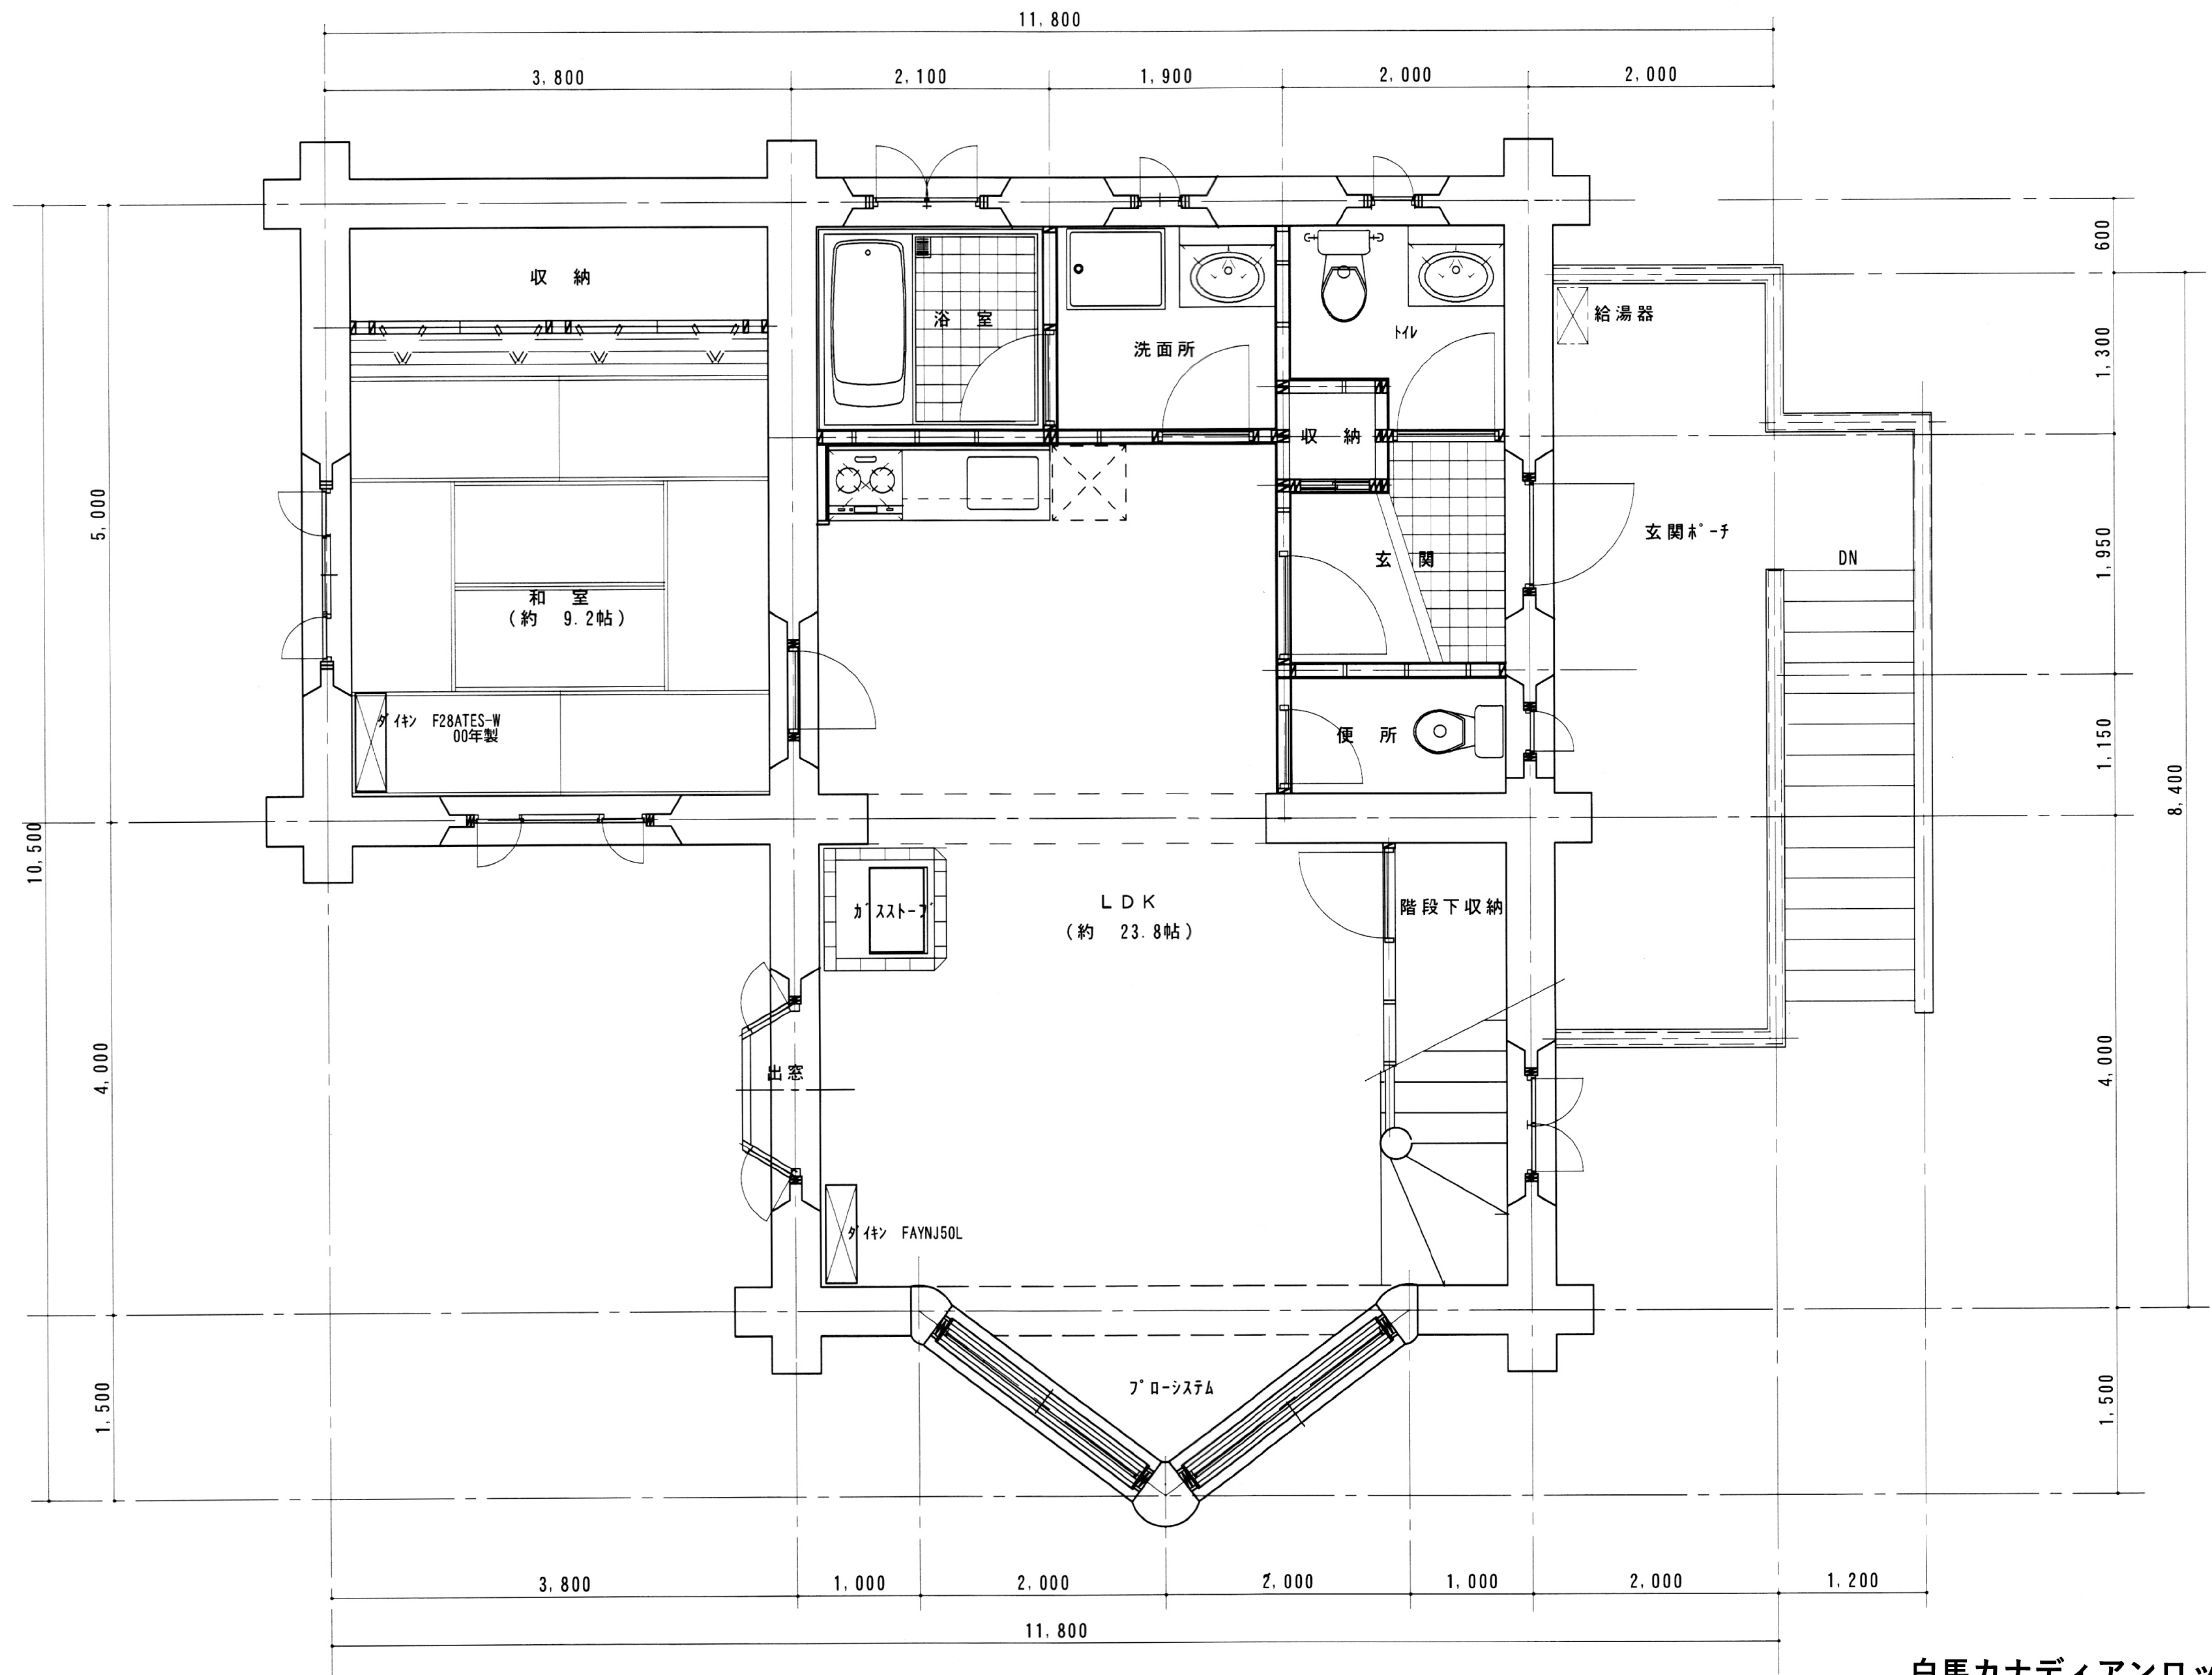

白馬カナディアンロッジ F棟



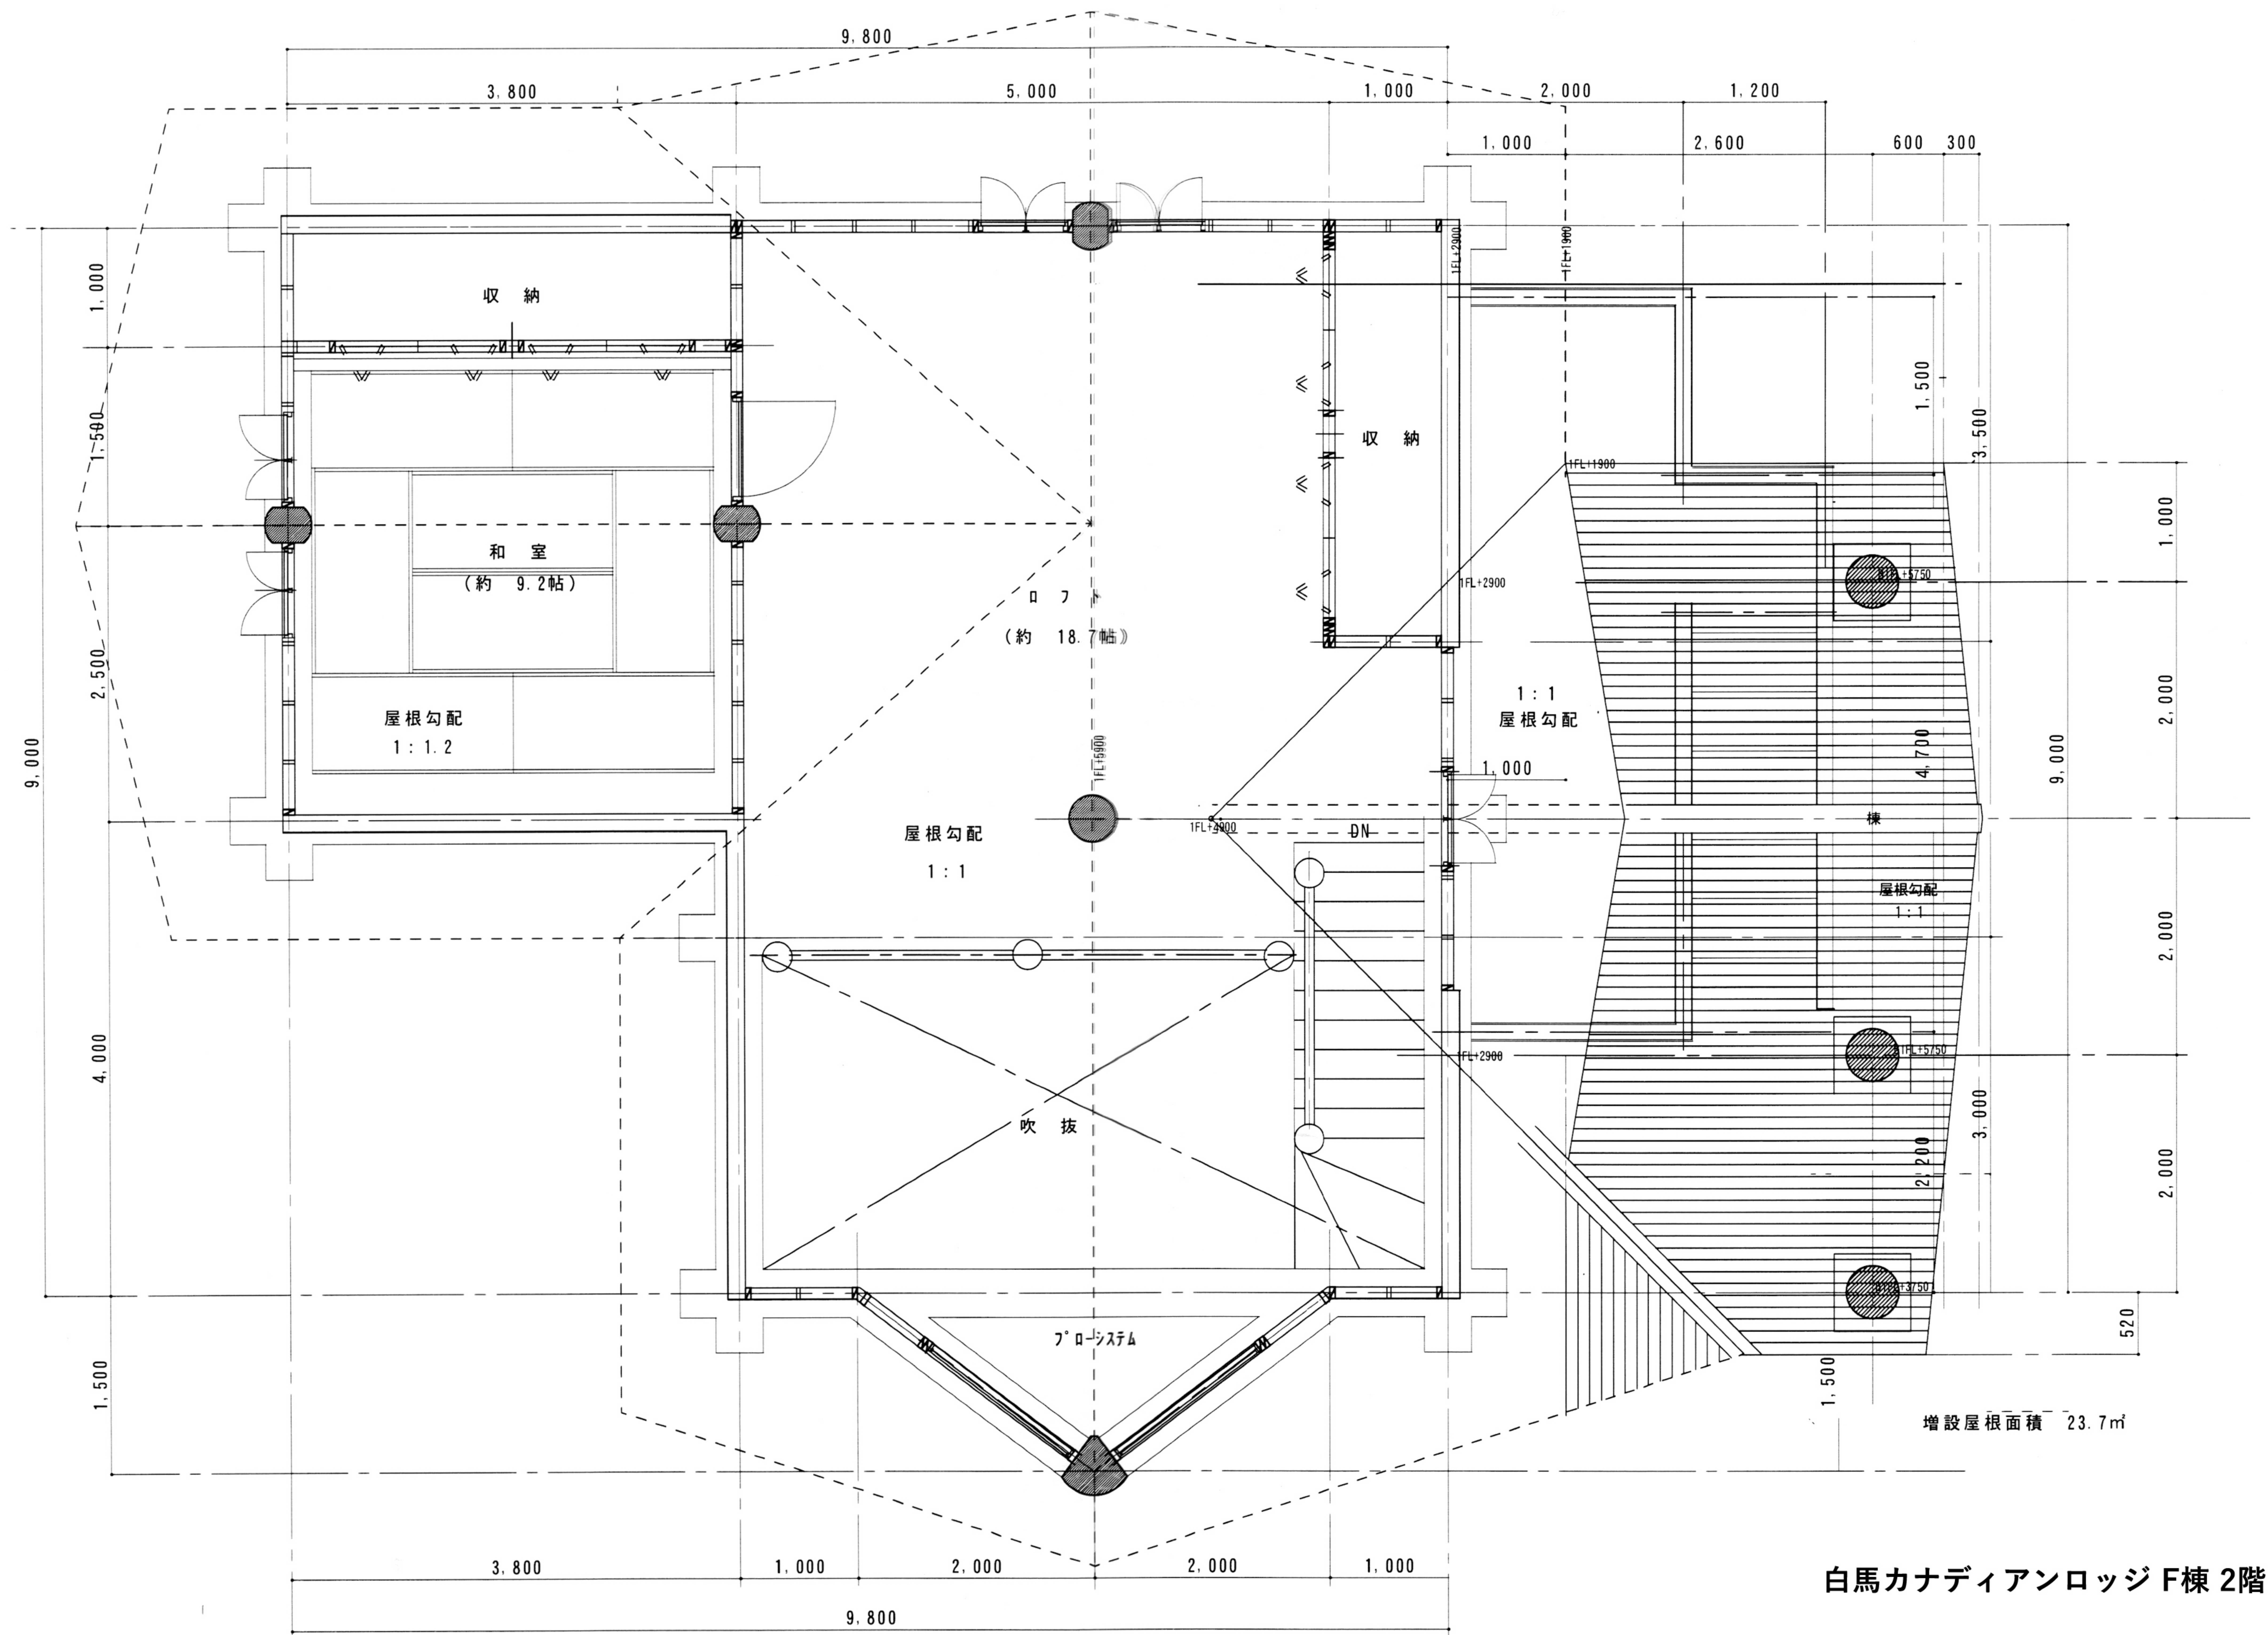

白馬カナディアンロッジ F棟 2階