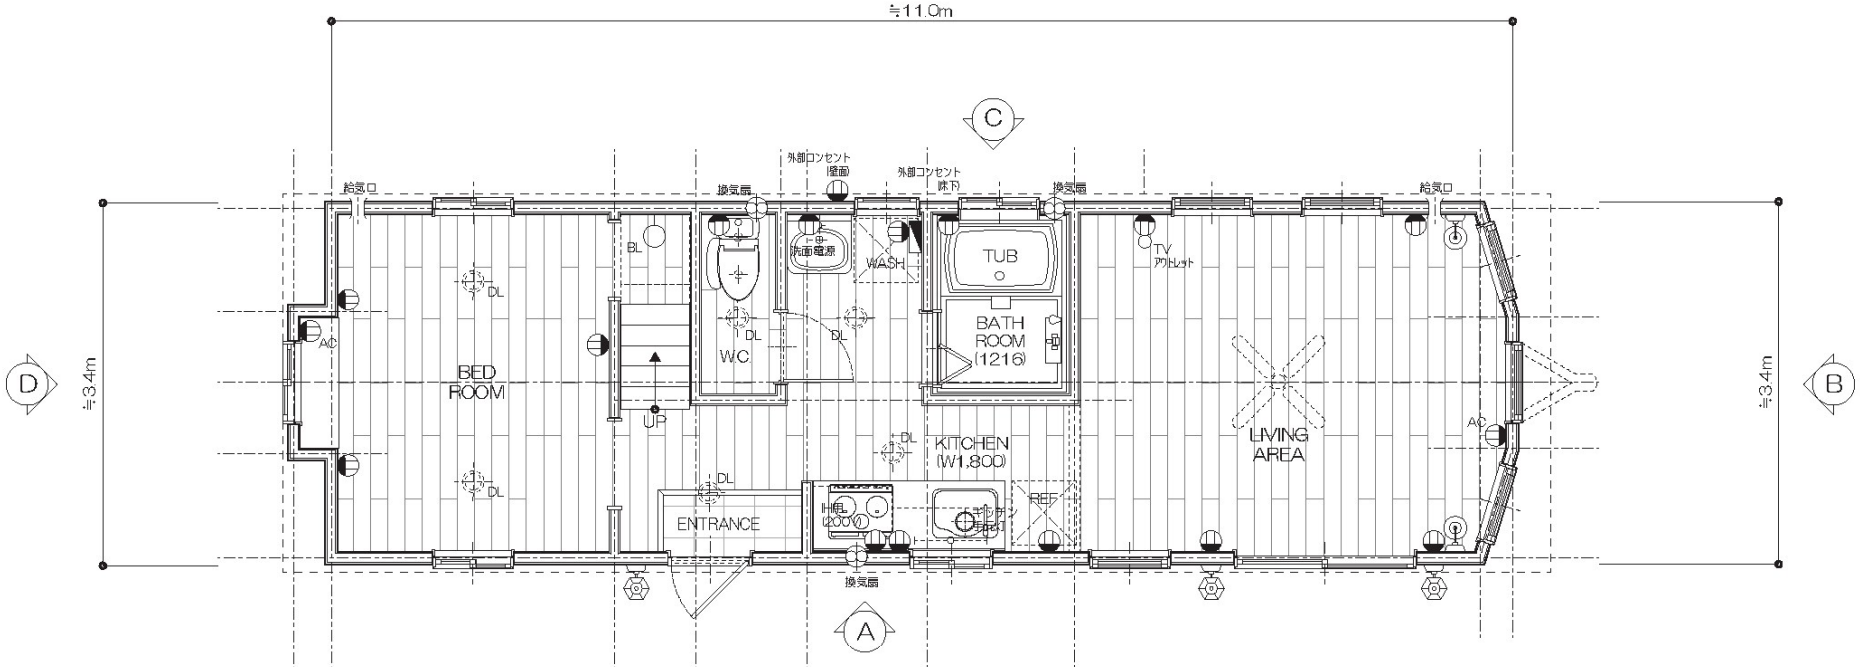

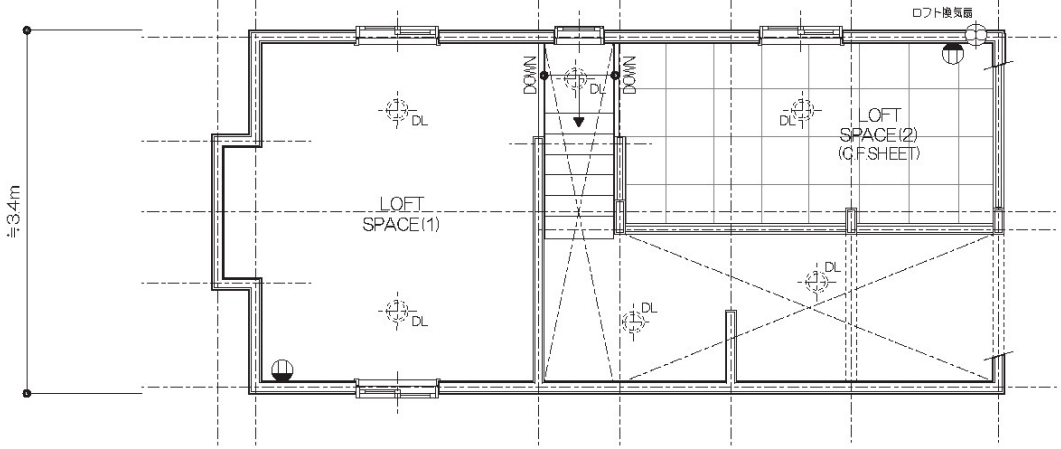

記号	設備	仕様
	分電盤	40Aブレーカー
BL	ブラケット	リビング x 2・寝室収納 x 1
BL	ブラケット	ユニットバス x 1
PL	ポーチライト	3ヶ所
DL	ダウンライト	キッチン x 1・ロフト x 4・洗面 x 1 エントランス x 1・階段 x 1
	シーリングファン	1ヶ所
	換気扇	4ヶ所
FL		キッチン x 1
AC	ACコンセント(100V)	リビング x 1・寝室 x 1(各単独回路)
	コンセント	コンセント x 13ヶ所 壁面 x 1・床下 x 1
TV	TVアウトレット	リビング x 1

※注）スイッチ取付高　FL+1,200位

≒11.0m
≒3.4m
屋根板金：月星GLカラー
外壁：
窯業系サイディング塗装
（A）
（B）
（C）
（D）
≒11.0m
≒3.4m